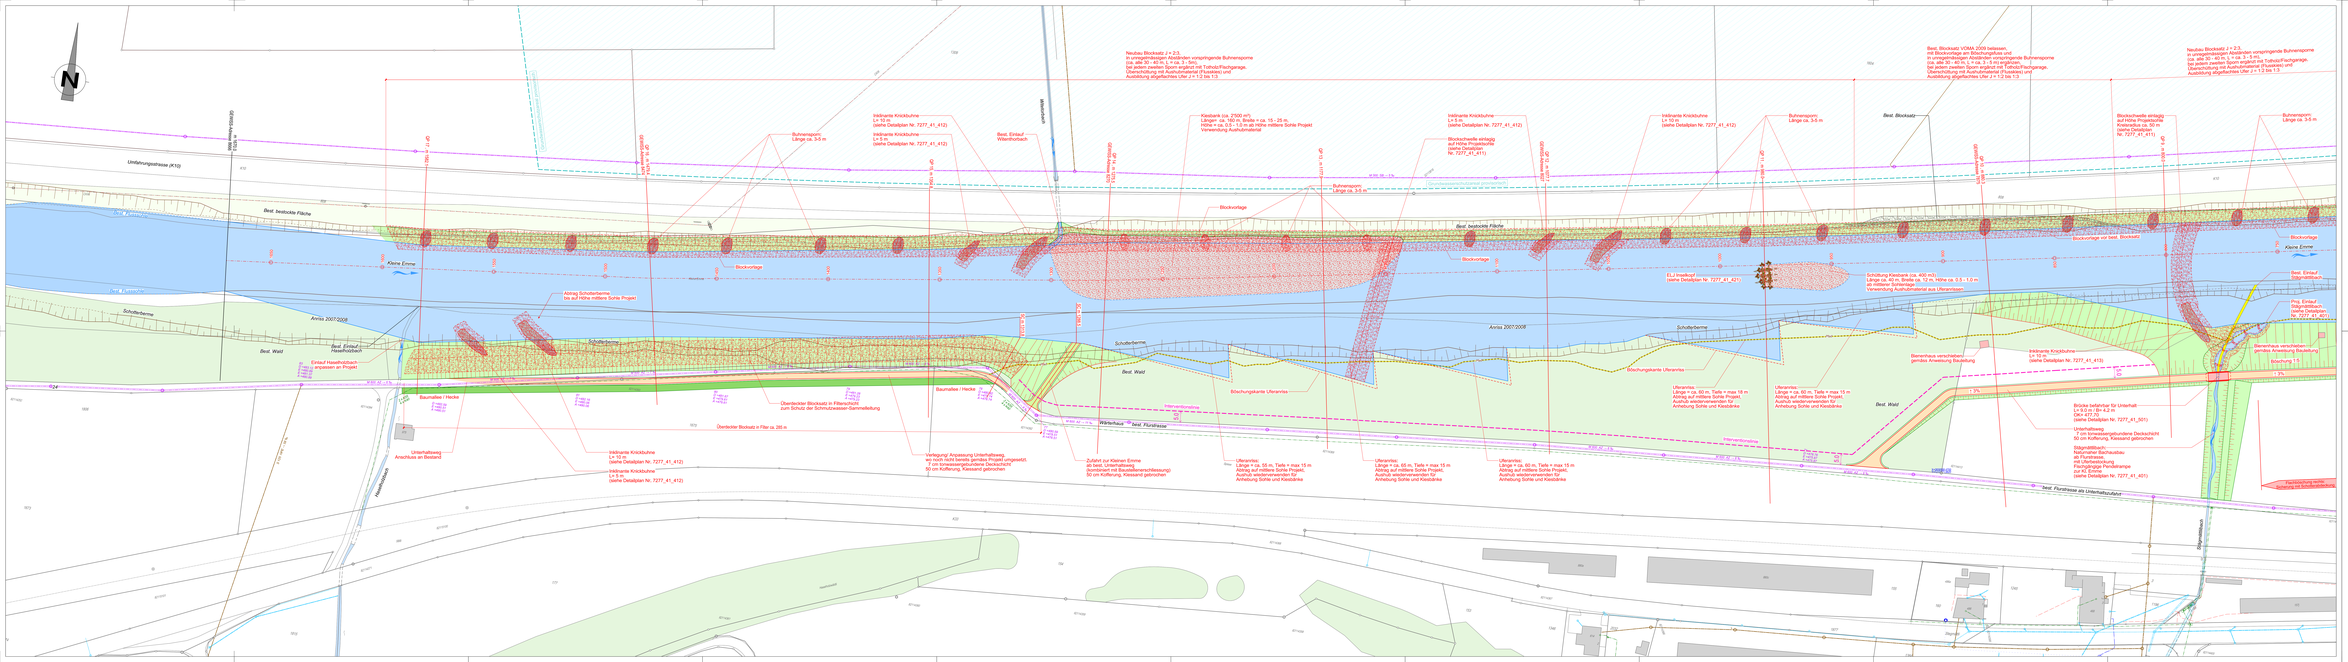
N
Neubau Blockrampe
Umfahrungsstrasse (K13)
Bestehende Fläche
Kleine Emme
Anriss 2007/2008
Schutzberme
Bestehende Fläche
Bestehende Fläche
Bestehende Fläche