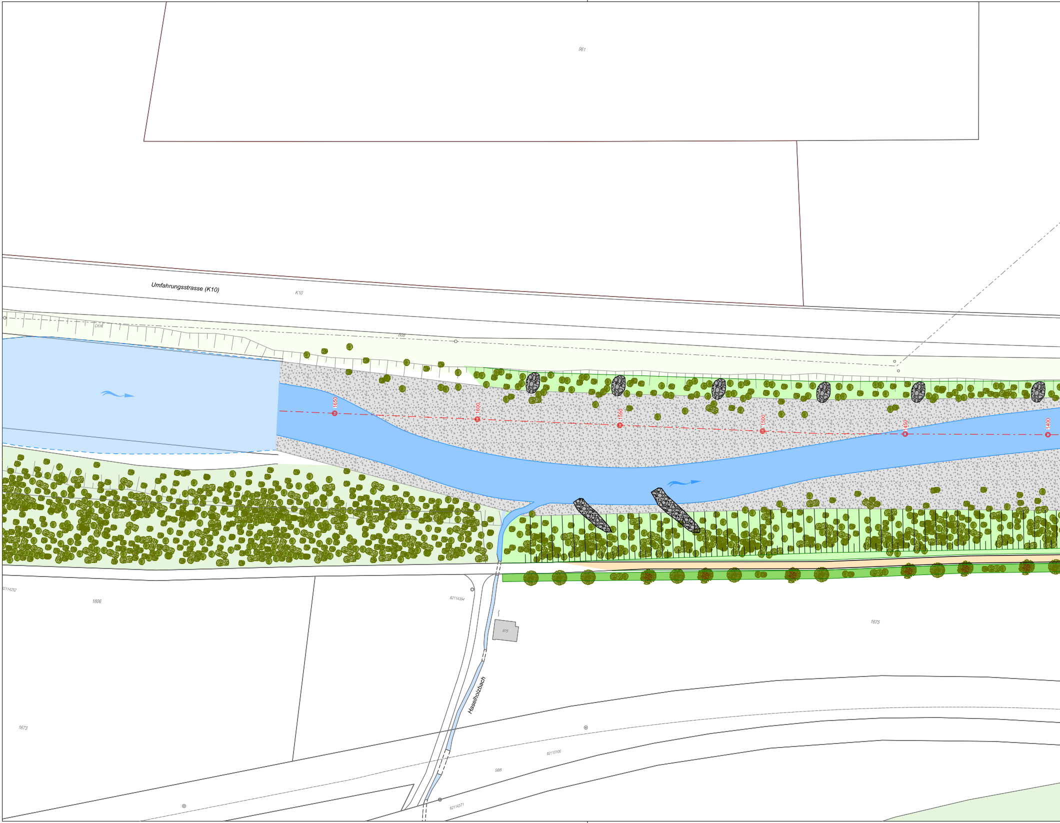
961
Umfahrungsstrasse (K10)
K10
CKW
808
1650
1600
1550
1500
1450
1400
82114252
1806
82114394
975
1675
Haselholzbach
1673
82115100
SBB
82114371

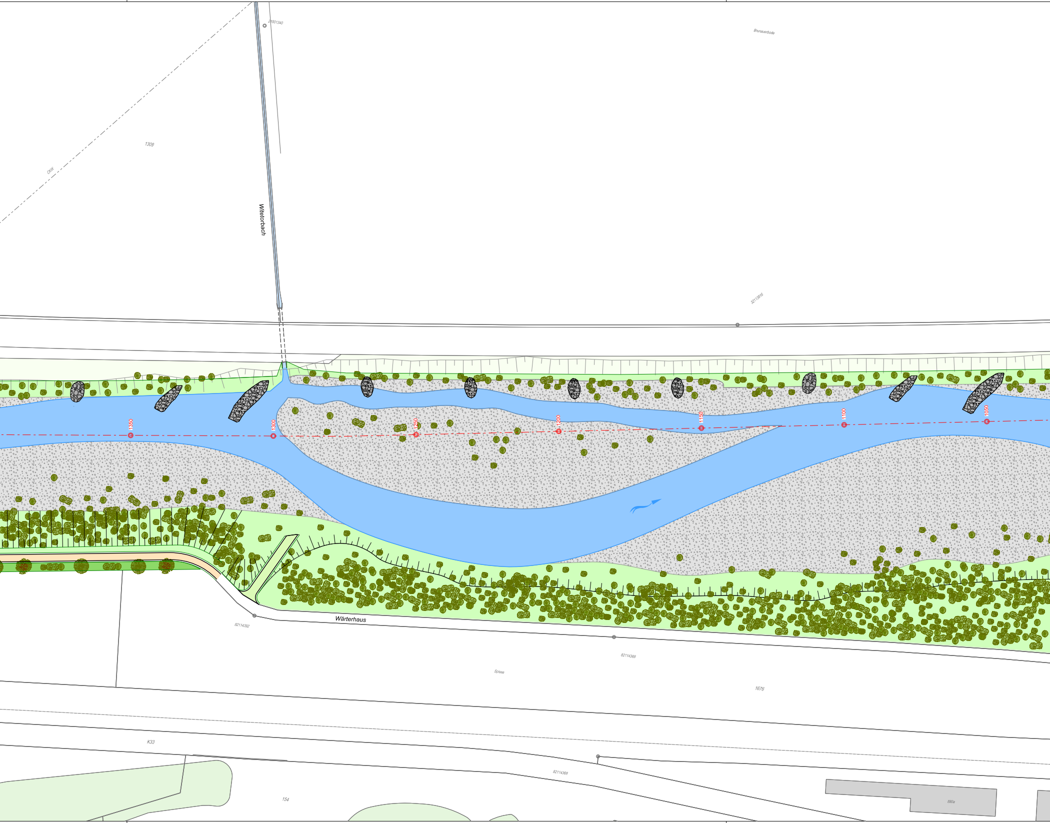
21501340
Brunauerbode
1309
CKW
Witetorbach
32113816
1350
1300
1250
1200
1150
1100
1050
Wärterhaus
82114392
82114369
Spisse
1676
K33
82114368
154
880a

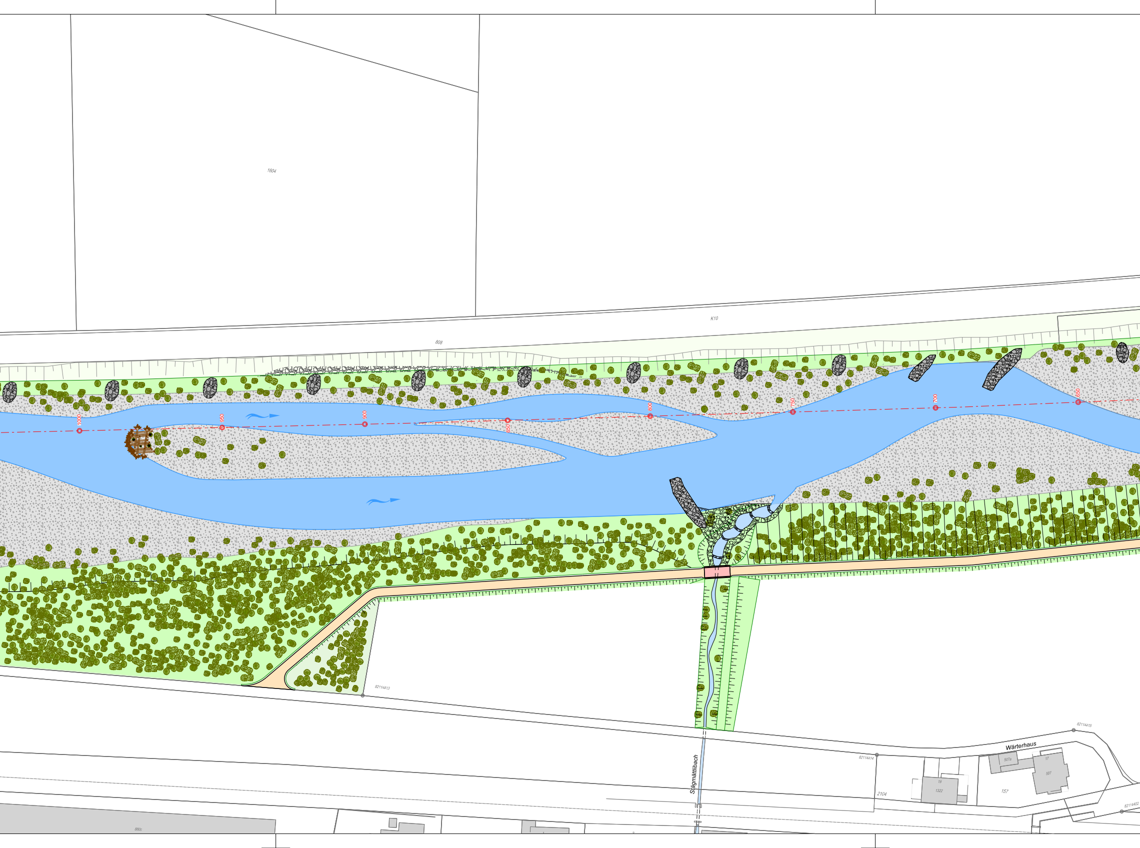
1604
K10
808
1000
950
900
850
800
750
700
650
82114413
Sägmättlibach
82114415
Wärterhaus
82114414
507a
17
507
19
1322
2104
157
82114402
880c

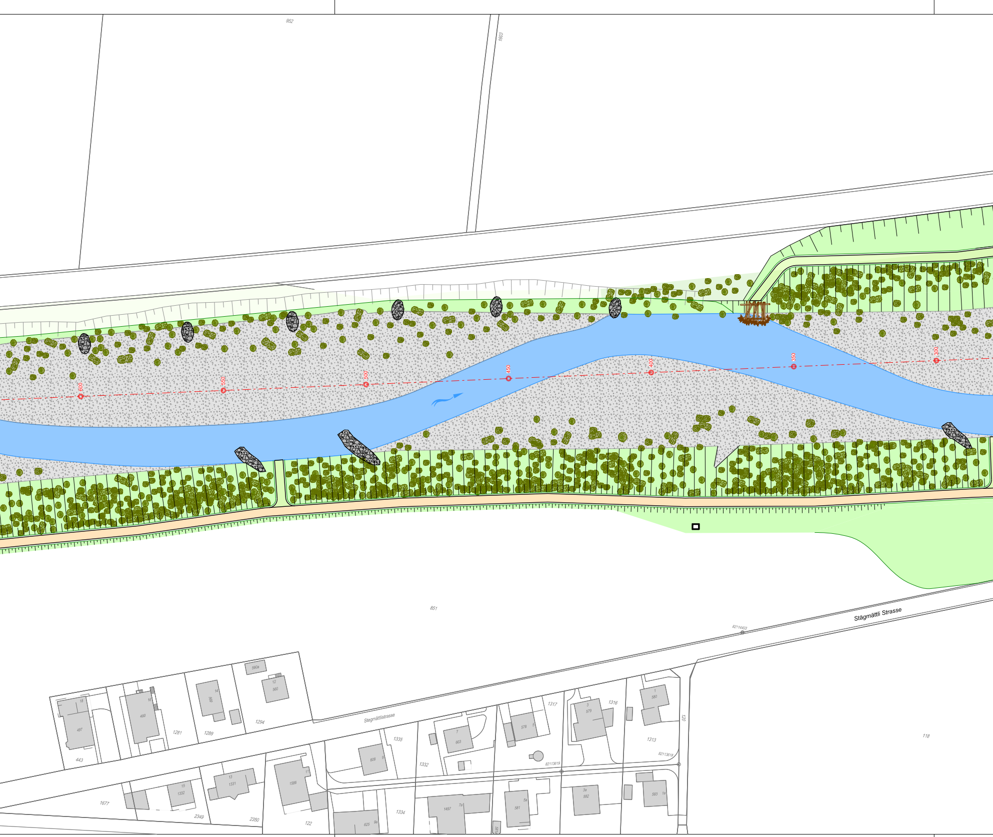
852
1603
600
550
500
450
400
350
300
851
Stägmättli Strasse
82114403
Stegmättlistrasse
18
497
443
16
490
1281
14
569
1289
560a
12
560
1294
1677
15
1332
2349
13
1331
2350
11
1586
122
608
9
1335
1332
7
603
578
5
82113619
1317
3
579
1316
1
580
1313
82113618
120
625
9a
1334
1497
7a
581b
5a
581
3a
582
583
1a
118

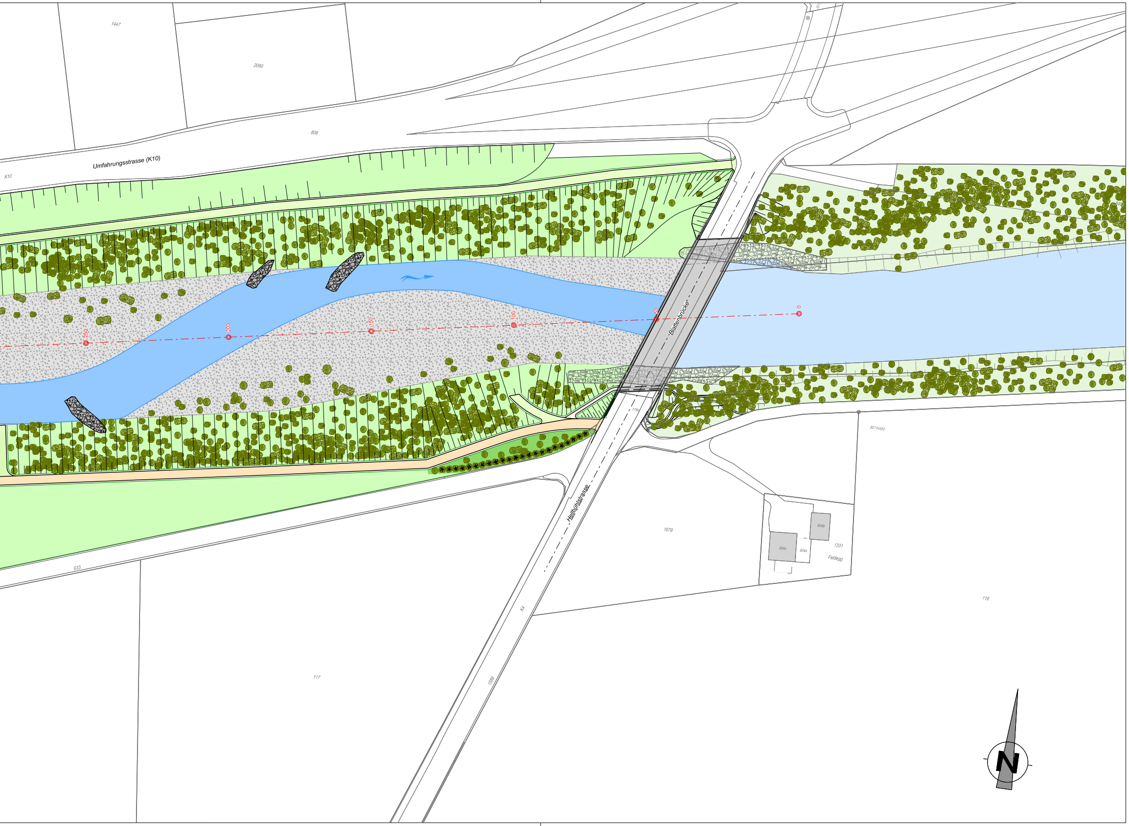
1447
2060
808
Umfahrungsstrasse (K10)
K10
250
200
150
100
50
0
Blattenbrücke
179b
82114452
Hellbühlstrasse
1678
604b
604c
604a
1331
Feldegg
116
633
117
K4
1589
N

Legende

Bestand

—	*Amtliche Vermessung*
⬜	*Gebäude*
🟩	*Wald*
⬜	*Bestockte Flächen*
🟦	*Flusssohle*

Projekt

— · — · —	Projektachse Kleine Emme
—	Böschungsfuss
🟦	Niederwasserrinne
▥	Geländeanpassung
🟧	Unterhaltsweg
🟩	Unterhaltspiste
🟩	Baumallee / Hecke
▒	Kiesbank
●	Buhnensporn
▰	Inklinante Knickbuhne
●	künftige mögliche Bestockung
▨	Blocksatz

KANTON
LUZERN
Bau-, Umwelt- und Wirtschaftsdepartement

Verkehr und Infrastruktur (vif)
Arsenalstrasse 43
Postfach
6010 Kriens 2 Sternmatt
Telefon 041 318 12 12
vif@lu.ch
www.vif.lu.ch

Hochwasserschutz und Renaturierung Kleine Emme Stägmättli

10292.250.0801 Kleine Emme

Gemeinden	Malters
Abschnitt	Kleine Emme Stägmättli
Objekt	**Stägmättli**
Koordinaten	2'659'408 / 1'210'719 bis 2'657'794 / 1'210'459
Kilometer	GEWISS km 7.034 bis GEWISS km 8.666

Gestaltungsplan 1:1'000

Ausführungsprojekt

Verfasser **Basler & Hofmann AG**	Dokument-Nr.	Reg.-Nr. (Kunstbauten)
	Dokument-Nr. Projektverfasser 7277_51_103	Reg.-Nr. (Wasserbau)
Dateiname 7277_51_103K_SI_Gestaltung.dgn	Format 30 x 210	Massstab 1 : 1000
Status	Datum / erstellt 31.03.2022 / CW	Datum / geprüft 31.03.2022 / EHD , CRU
	Version / Änderungsdatum	Datum / geprüft
Projektleitung Verkehr und Infrastruktur (vif) Abteilung Naturgefahren	eingegangen Freigabe	geprüft

Wasserbau / Massnahmenplanung
Basler & Hofmann
Ingenieure, Planer und Berater
Nidfeldstrasse 5, CH-6010 Kriens
T +41 41 368 46 46
www.baslerhofmann.ch